




PLANTA  
ESCALA 1:100

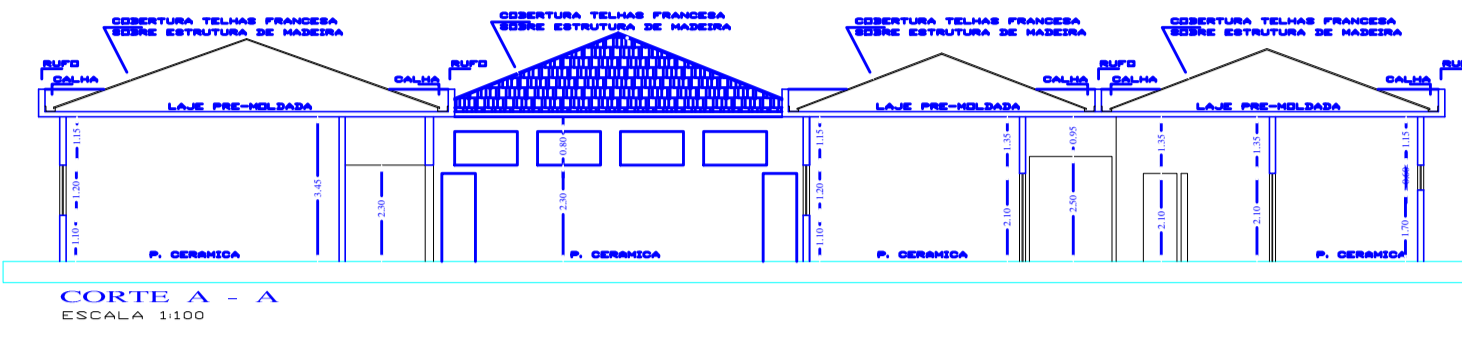

CORTE A - A  
ESCALA 1:100

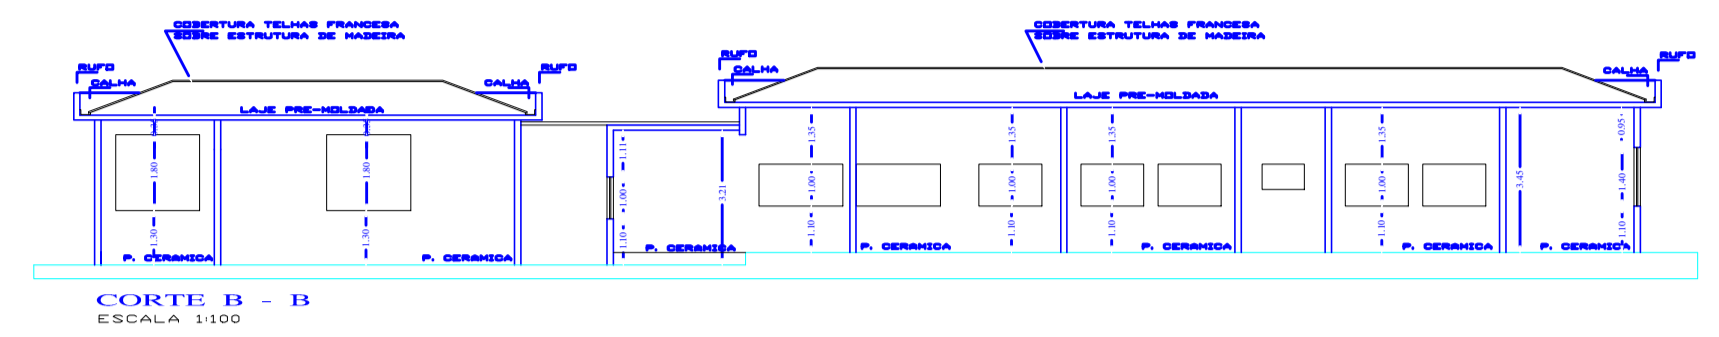


CORTE B - B  
ESCALA 1:100

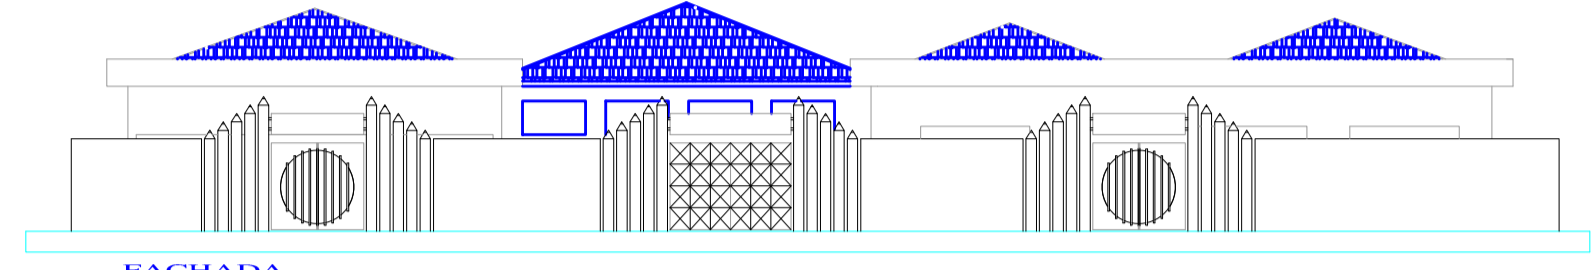

FACHADA  
ESCALA 1:100


QUADRO DE ÁREAS EM M²	
TERRENO	CONSTRUIVEL
ATIVIDADE	1.500,00
CRISTE	86,20
GRAMA PARQUEADA	40,00
PASSARELA COBERTA	26,50
TOTAL CONSTRUIVEL	1.652,70

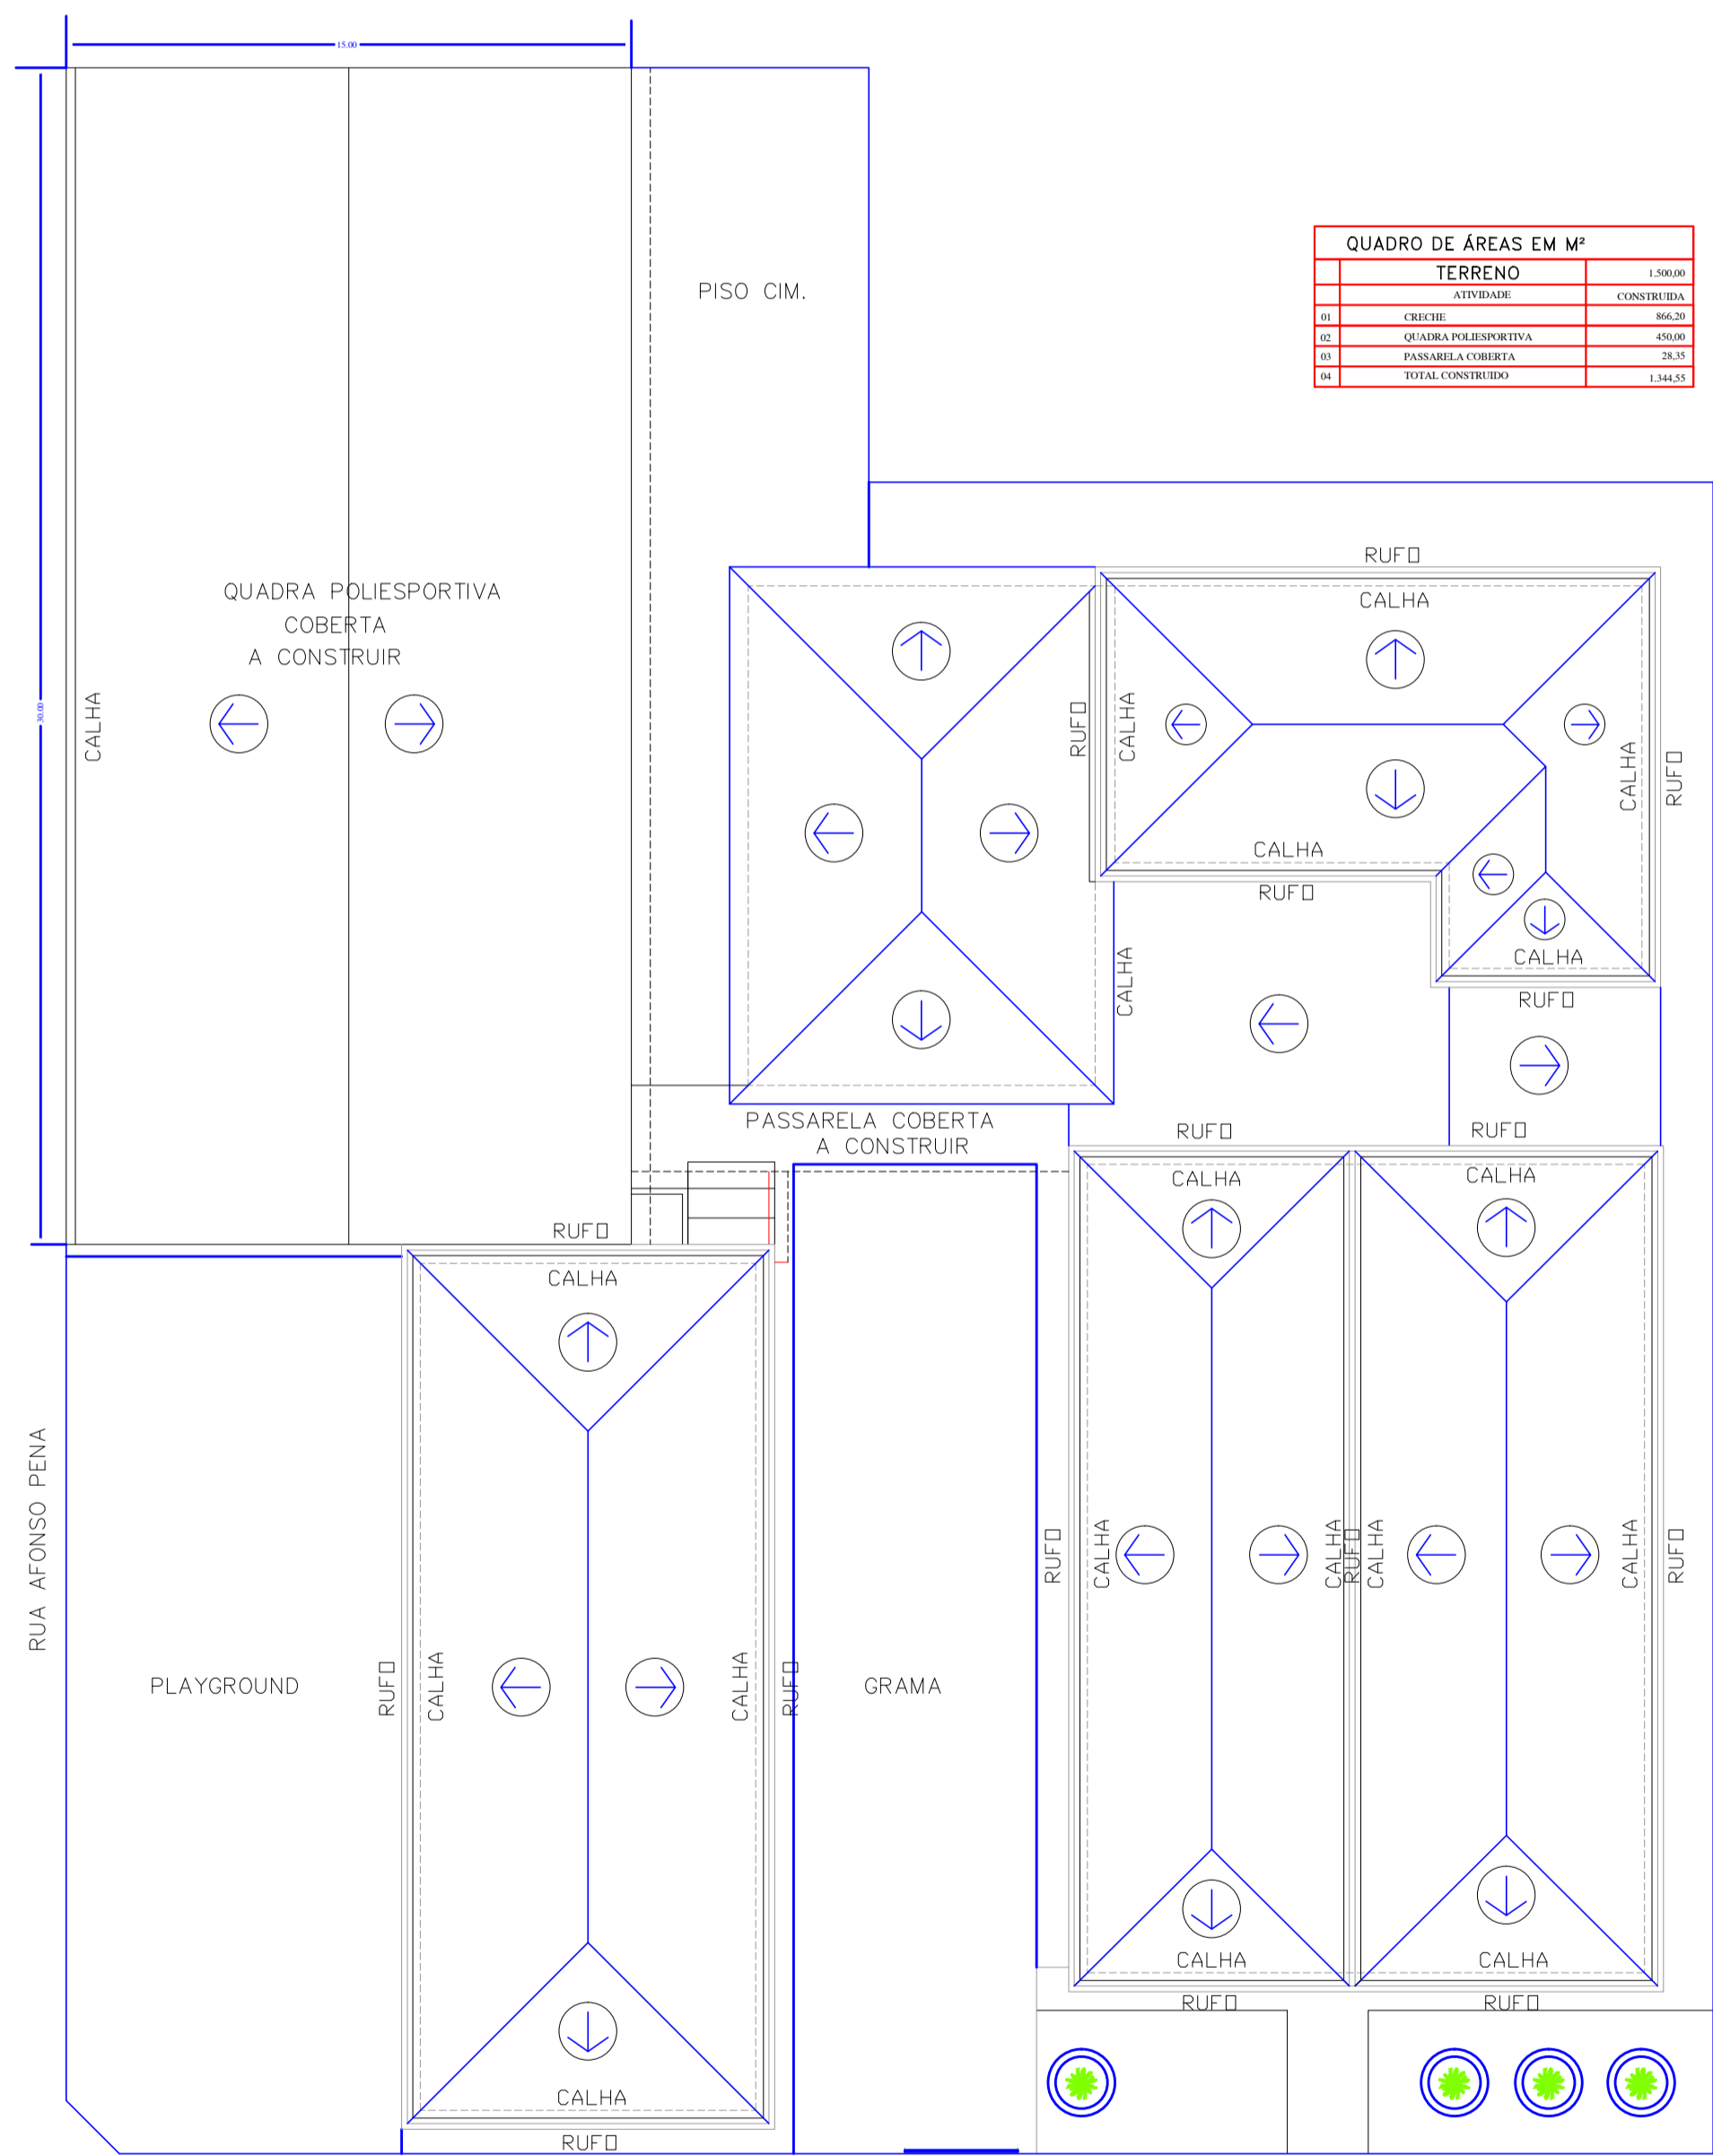

LOCAÇÃO E PROJ. DA COBERTURA  
ESCALA 1:100

FOLHA: 02/02  
 PROJETO TÉCNICO DE PROTEÇÃO CONTRA INCÊNDIO  
 ASSUNTO- PLANTA BAIXA, CORTES COBERTURA E FACHADA  
 OCUPAÇÃO- E-5 EDUCACIONAL - CRECHE  
 LOCAL: RUA FRANCISCO MARANGONI, 333 CENTRO  
 BURITAMA/SP  
 PROR. E RESP P/ USO- PREFEITURA MUNICIPAL DE BURITAMA

Situação s/ Escala

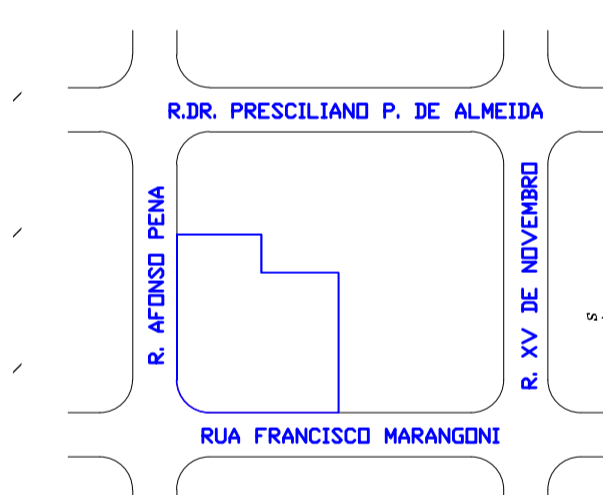

DECLARAÇÃO QUE A APROVAÇÃO DO PROJETO NÃO IMPLICARÁ NO RECONHECIMENTO POR PARTE DA PREFEITURA DO DIREITO DE PROPRIEDADE DO TERRENO.

PROPRIETÁRIO(A):  
 GOVERNO DO MUNICÍPIO DE BURITAMA  
 CNPJ: 44.435.121/0001-31

TAMOTSU HASSEGAWA  
 ENG. CIVIL CREA-1060125/450-1  
 RESPONSÁVEL TÉCNICO

RRT Nº 28027230190303436

Escalas : Data : Desenho :  
 INDICADAS 11/2.011 ELIAND

LACERDA FONE: (18) 9 9745-9597

DESPACHOS: